


Lage im Stadtgebiet

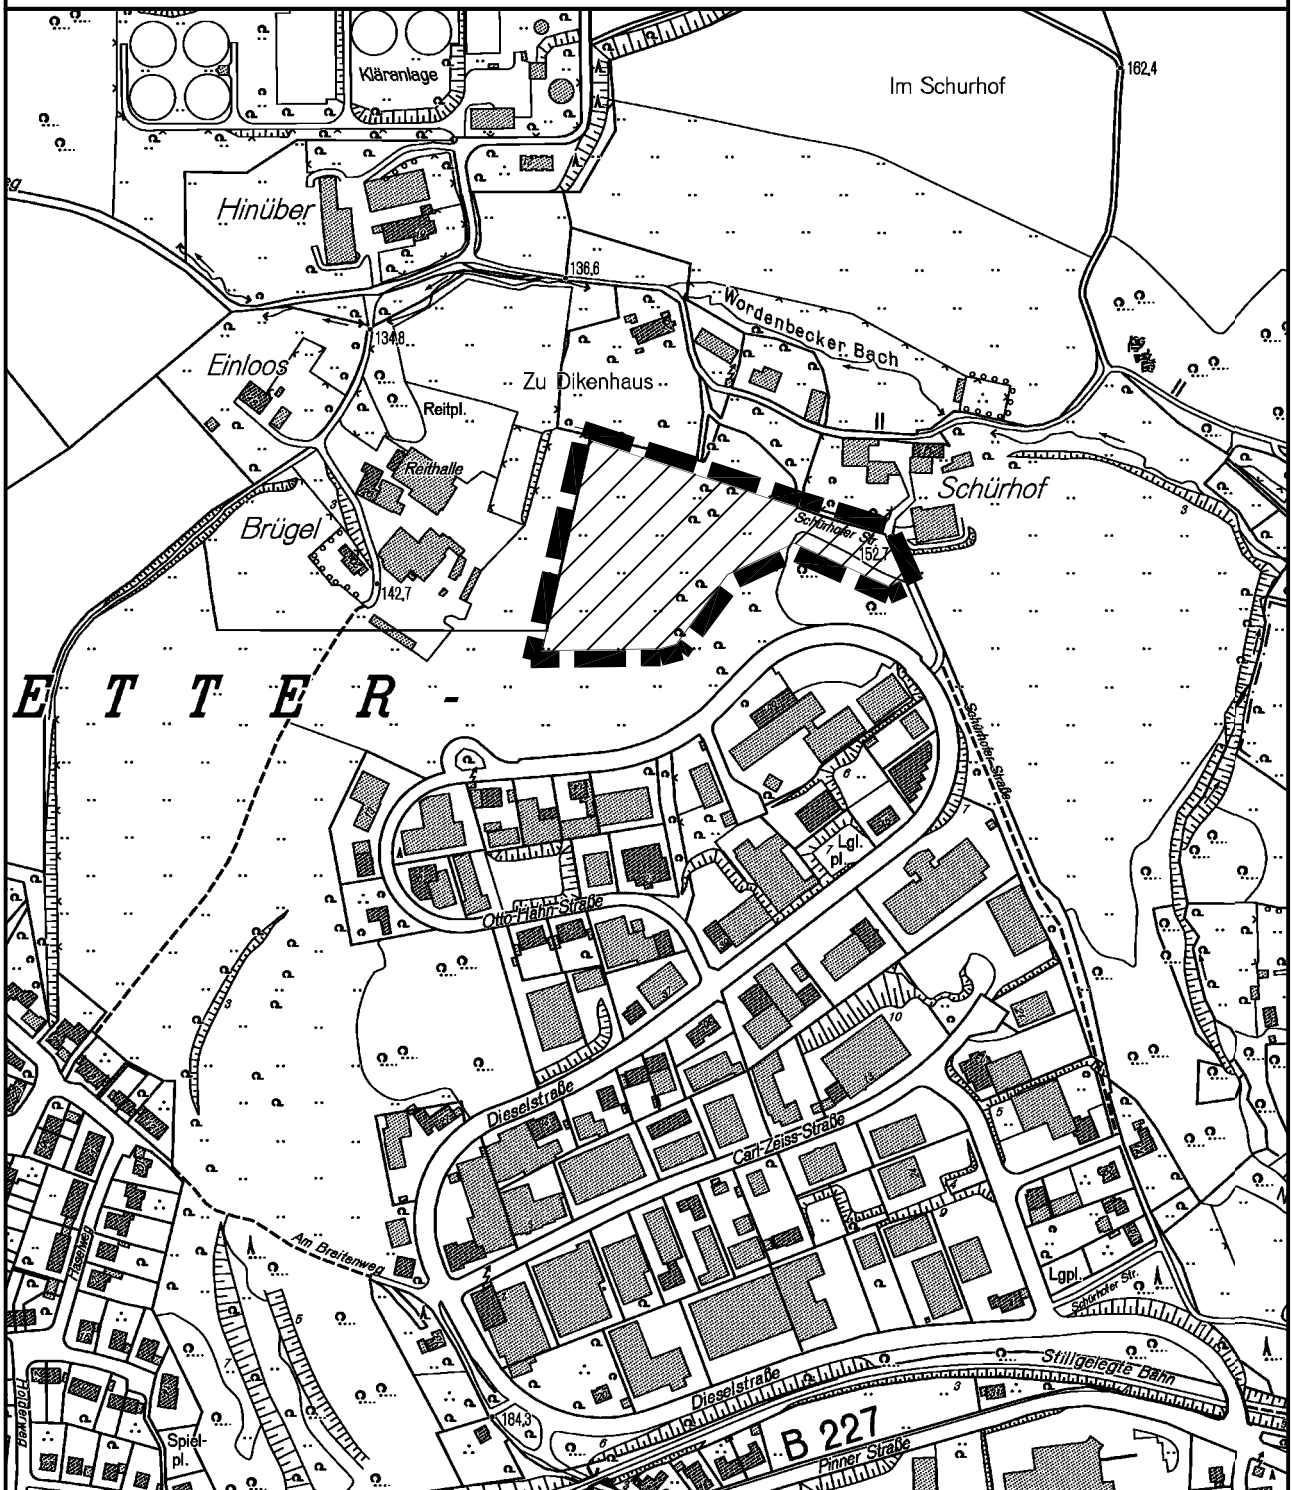

Umgrenzung der 27. Flächennutzungsplan-Änderung
Bereich "Erweiterung Gewerbegebiet Hetterscheidt"

Maßstab 1:5.000