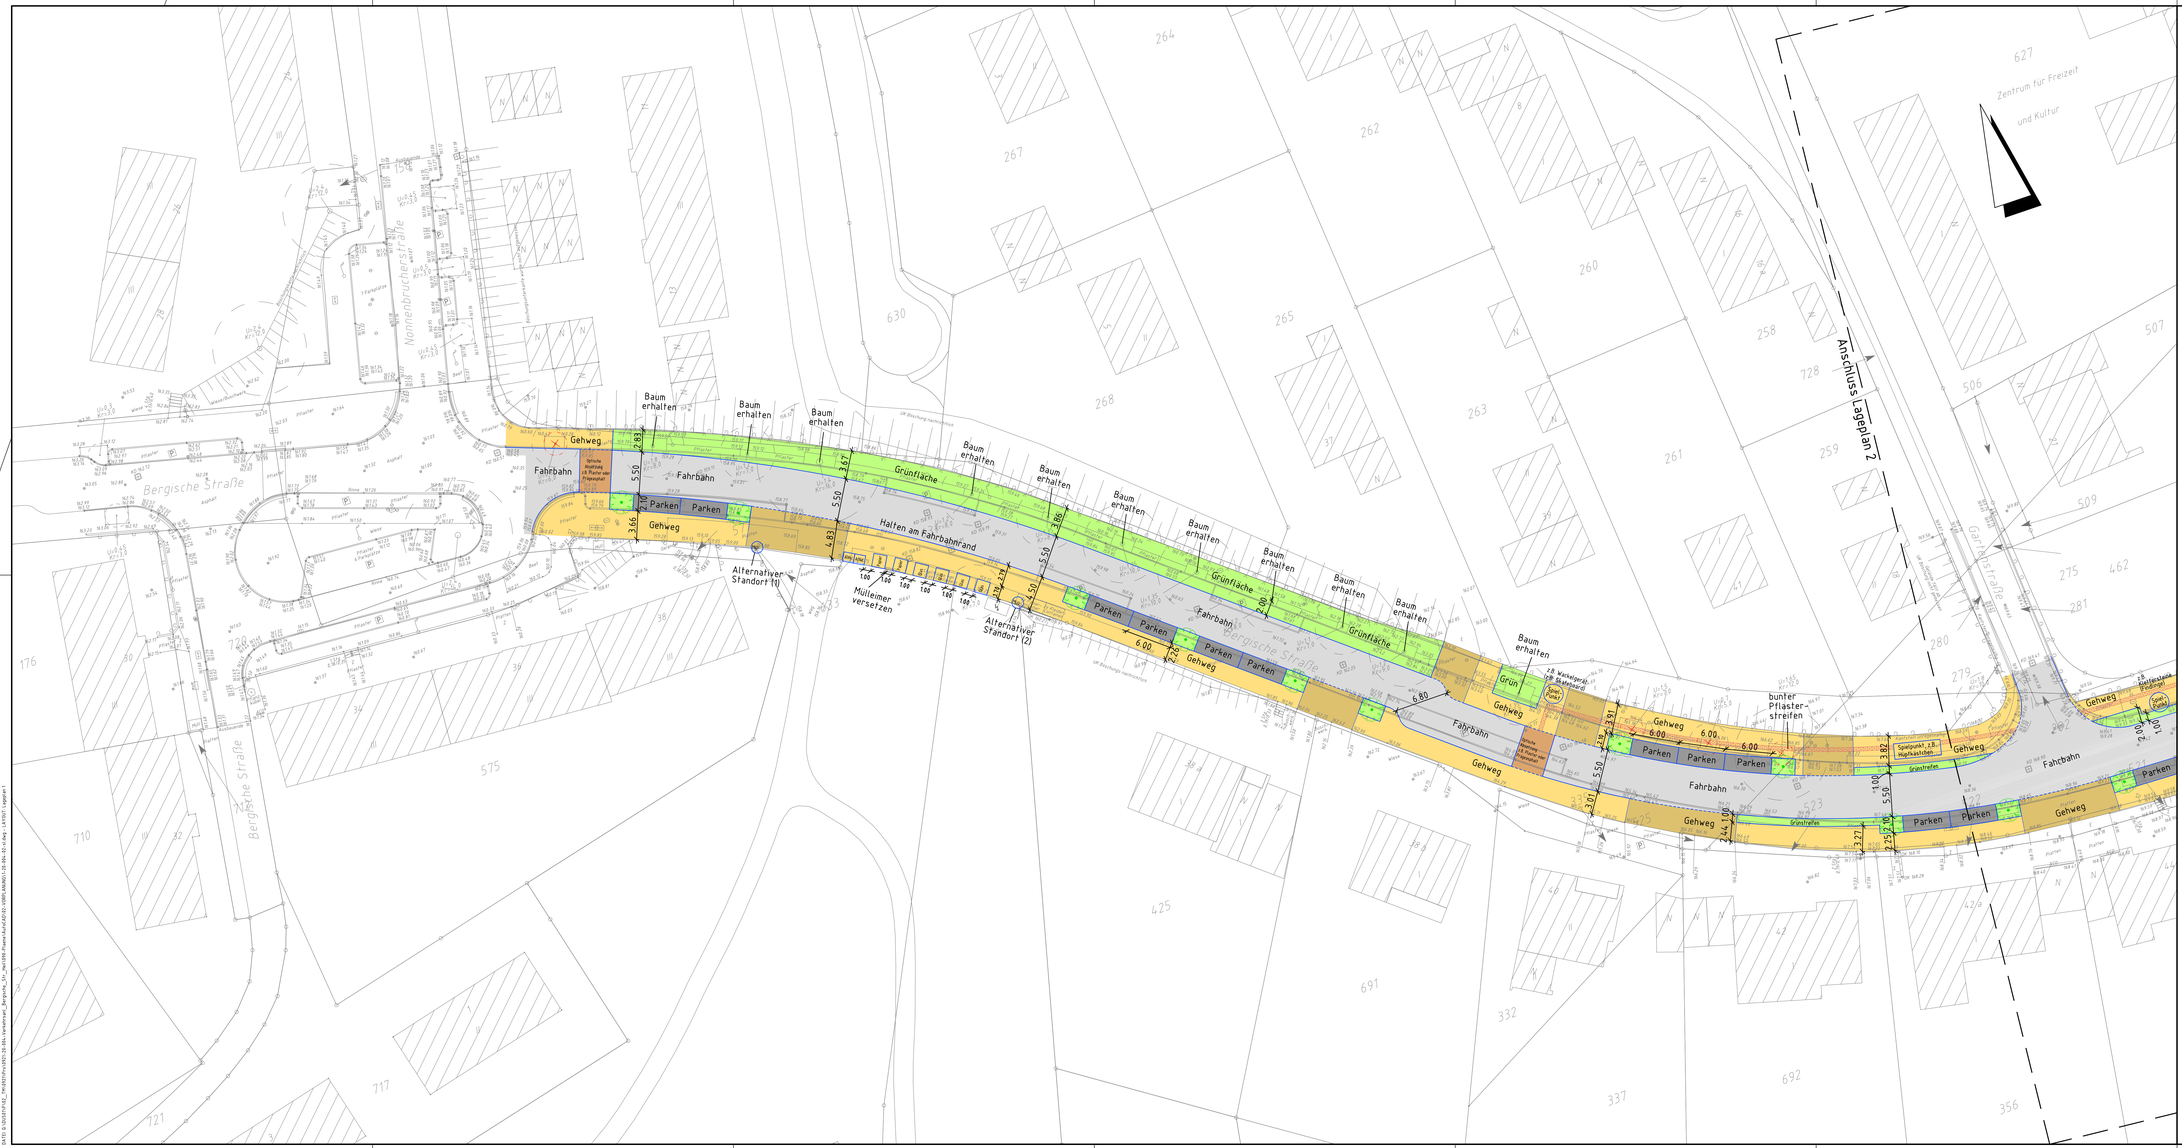

Legende

- vorh. Mastleuchte
- vorh. Straßenablauf
- vorh. Kanalschacht
- vorh. Schieber (Gas)
- vorh. Schieber (Wasser)
- vorh. Hydrant unterflur
- vorh. Trafo
- vorh. Höhe ü. NHN
- vorh. Höhe Kanaldeckel ü. NHN
- vorh. Schaltkasten oberirdisch
- vorh. Schaltkasten unterirdisch
- vorh. Abfallbehälter
- vorh. Poller
- vorh. Schild
- vorh. Haltestelle
- vorh. Parkplatz
- vorh. Telefonzelle
- vorh. Baum mit Stammumfang und Kronendurchmesser
- vorh. Hecke
- vorh. Katastergrenze
- vorh. Mauer
- vorh. Zaun
- vorh. Böschung
- gepl. Fahrbahn
- gepl. Parkplätze
- gepl. Rampe
- gepl. Überweg, z.B. Prägeasphalt
- gepl. Inselköpfe
- gepl. Gehweg, gepflastert, grau
- gepl. Überfahrt, gepflastert, anthrazit
- gepl. Wartebereich Bushaltestelle
- gepl. bunter Pflasterstreifen
- gepl. Grünfläche
- Konzept 1
- Konzept 1B
- Konzept 2
- Konzept 2B
- Konzept 3
- vorh. Baum entfällt
- gepl. Baum

Lagebezugssystem: ETRS/UTM, Lagestatus 489
Höhenbezugssystem: NHN (DHDN 2016)

VORABZUG

Nr.	Datum	Name	Änderung oder Ergänzung

Entwurfsverfasser:

SWECO

Projektnr.: 0921-20-004

Sweco GmbH
Mannesmannufer 2a6 – 2a8
40470 Düsseldorf
Deutschland
Telefon: +49 (0)211 96470-0
Fax: +49 (0)211 96470-40
E-Mail: duesseldorf@sweco-gmbh.de
Website: www.sweco-gmbh.de

Zertifiziert durch die TÜV Rheinland Cert GmbH www.tuv.com, ID 9105622070
nach ISO 9001:2008, ISO 14001:2004, OHSAS 18001:2007

Stadt Heiligenhaus
Der Bürgermeister

Maßnahme:

Ausbau Bergische Straße

Bau-km 0+000.000 -

Planart: **Straßenbau - Lageplan 1**

Vorplanung - Konzept 1

Beschluss:	Maßstab:	Blatt:
GBA II Stadtentwicklung	Längen: 1 : 250	1.1
Nr.:	Höhen:	
Datum:		

II	SvA	II.1
II.2	II.3	II.4

	Datum	Name
gezeichnet	10.05.2021	HLA/LHU
bearbeitet	10.05.2021	BEA/CARN
geprüft	10.05.2021	CARN

Heiligenhaus, den

Zeichnungs-Nr.

Alle Rechte vorbehalten. Jede Vervielfältigung, Bearbeitung, Verbreitung oder Nutzung dieser Zeichnung in jeder Form ist ohne unsere Zustimmung verboten.